


AND



NI DDYLID DEFNYDDIO'R LLUN HWN AR GYFER MESUR
Bydd y contractwr yn gwinio'r holl ddimensiynau ar y safle a hysbysu Sheppard Robson am unrhyw anghysondebau yn ysgrifenedig cyn bwrw ymlaen â'r gwaith.

AR GYFER CYHOEDDI DATA ELECTRONIG
Cyhoeddi'r Data / lluniau electronig mewn fformat "darllen yn unig" ac ni ddylid eu defnyddio ar gyfer mesuriadau. Dylid defnyddio'r holl dimensiynau a lefelau a nodwyd mewn testun yn y llun.

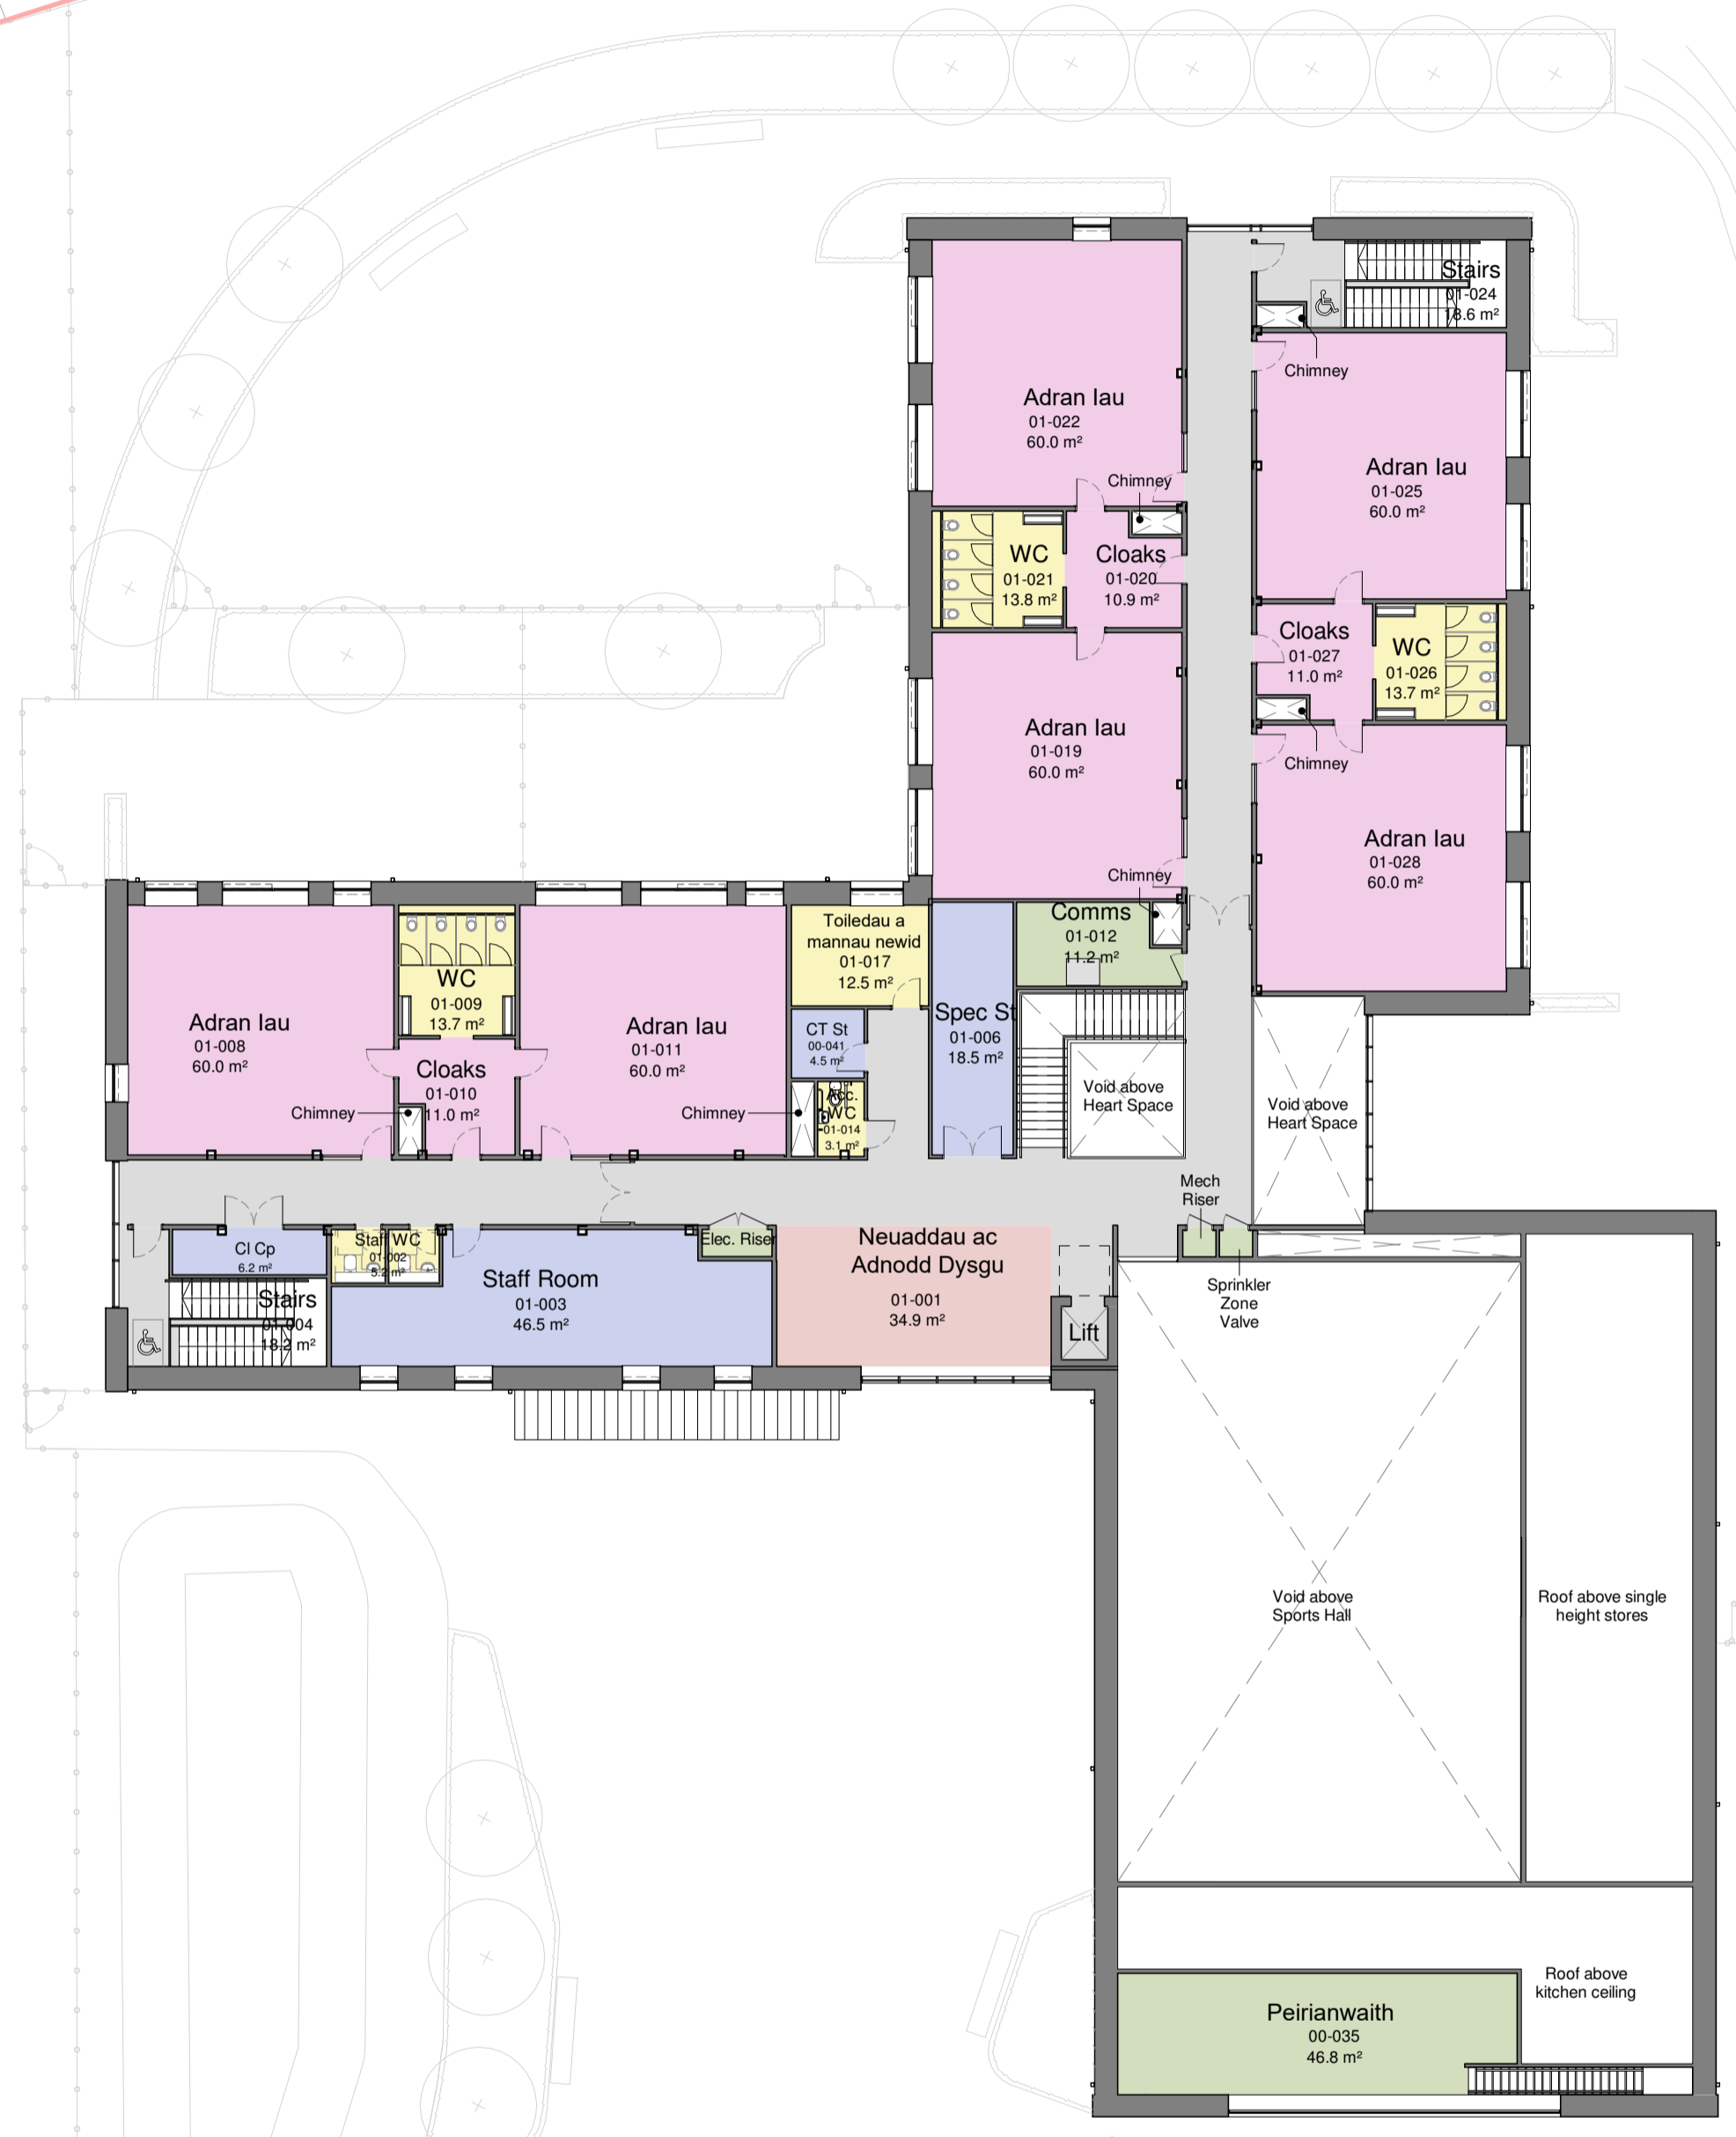

- 3 - Adran Iau
- 4 - Neuaddau ac Adnodd Dysgu
- 5 - Staff a Gweinyddu
- 7 - Toileddau a manau newid
- 8 - Peirianwaith
- Rhodfeydd

ADOLYGIAD **DYDDIAD** **DIWYGIAD**
P01 21.10.2021 Cyhoeddiad cyntaf

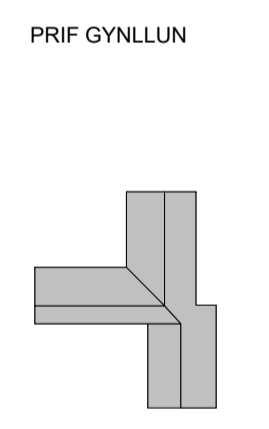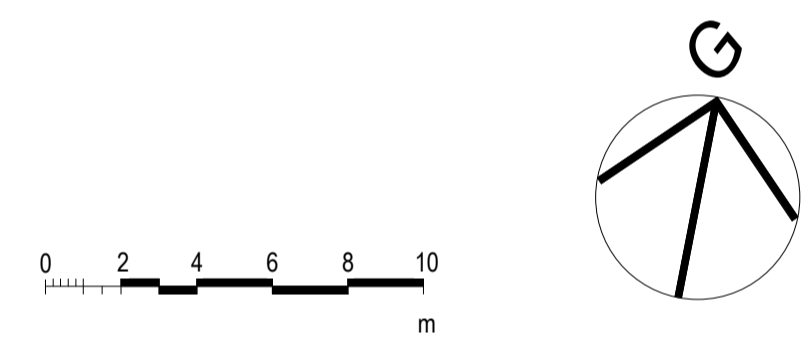

CLEIENT
WEPCo
(Cwmni Partneriaeth Addysgol Cymru)



SHEPPARD ROBSON

27th Floor City Tower Piccadilly Plaza Manchester M1 4BT
Ffôn: +44 (0)161 233 8900 E-bost: enquiries@sheppardrobson.com

PROSIECT
Ysgolion Cynradd RhCT

GRADDFA @A1 DYDDIAD CYCHWYNNWR GWIRIWDYD AWDURDODWYD
1 : 200 21.10.2021 ID IH RLS

Ysgol Gynradd Penygawsi
Cynllun Cyffredinol
Cynllun o'r Llawr Cyntaf

STATWS PWRPAS CYHOEDDI RHIF Sheppard Robson
S2 **Er Gwybodaeth** **6748**
RHIF Y LLUN ADOLYGIAD
RH0401 · SRA · 01 · 01 · SK · A · 02101 P01